



Type Grutto


- Circa 6,30 meter breed
- Gebruiksoppervlak circa 104 m²
- Met een kleine tuin en een dakterras en een gemeenschappelijke tuin

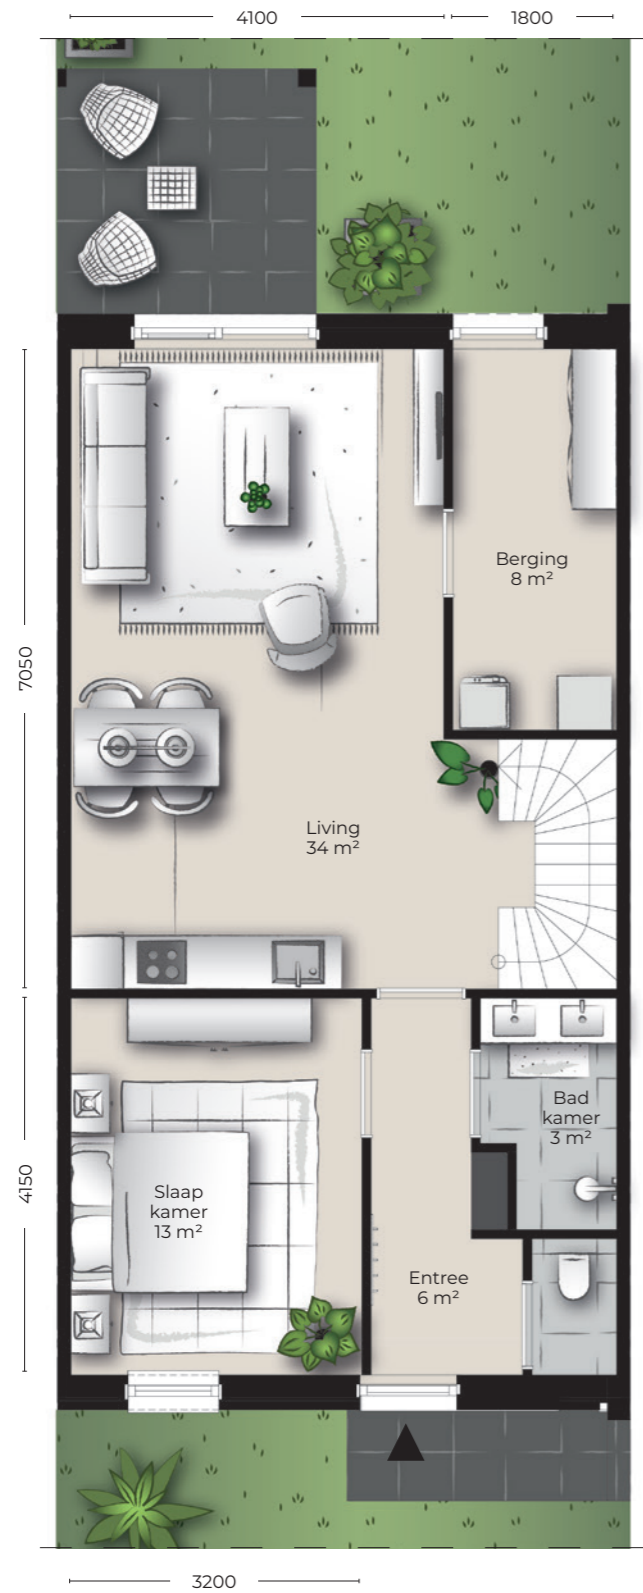

Begane grond

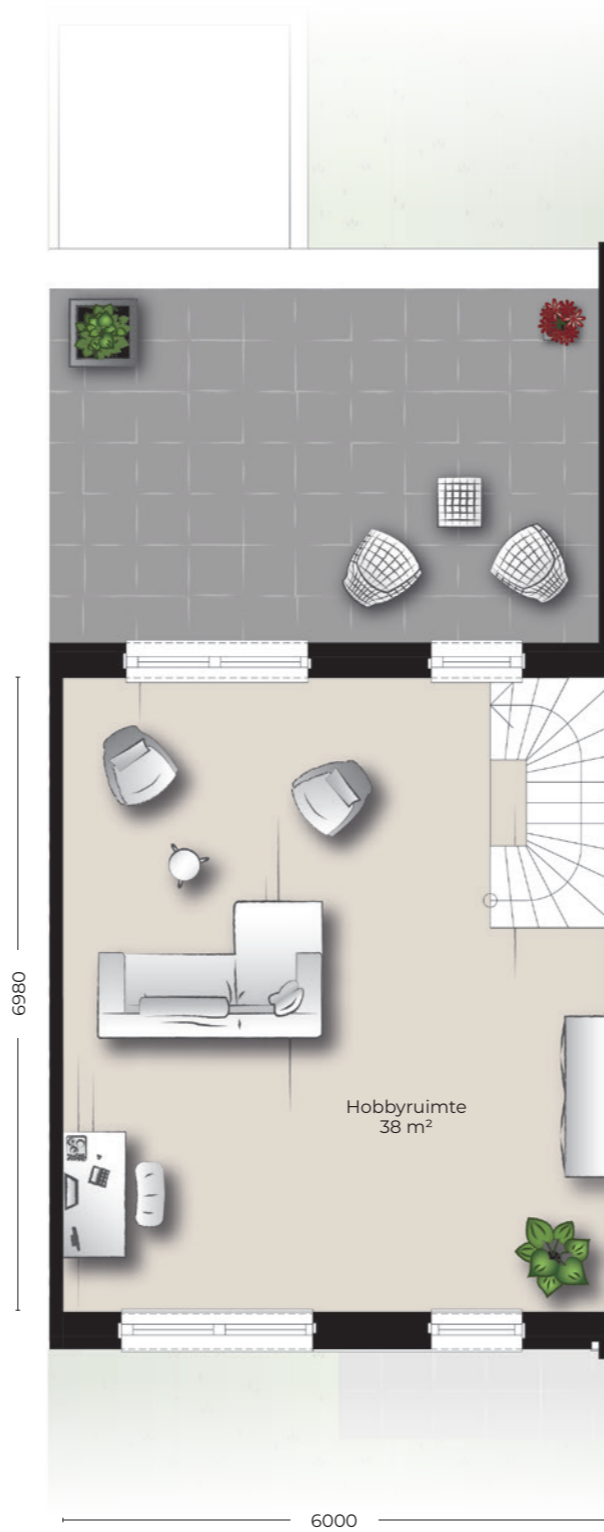

Eerste verdieping

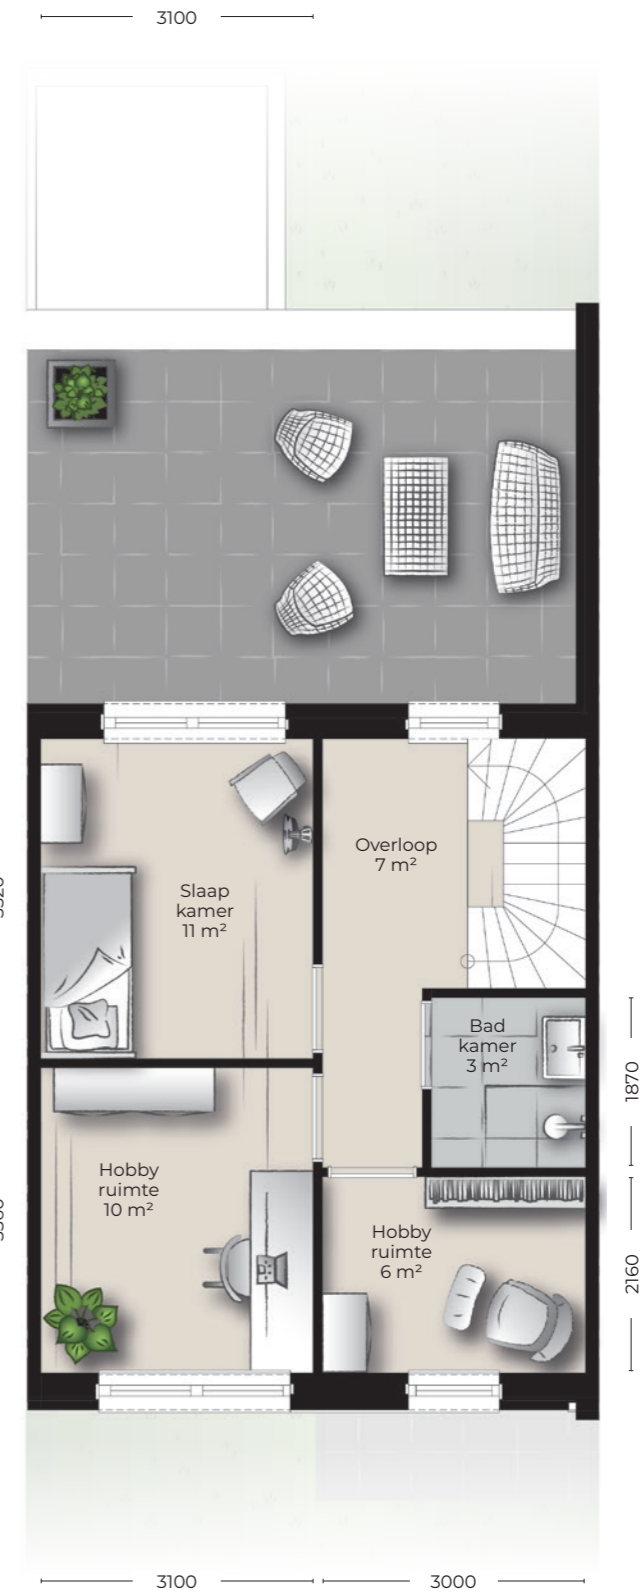

Variant eerste verdieping